


NYÍREGYHÁZA MJV
117/2005. (V.4.) sz. KGY határozattal jóváhagyott
TELEPÜLÉSSZERKEZETI TERV LAPJA
M = 1 : 85 000

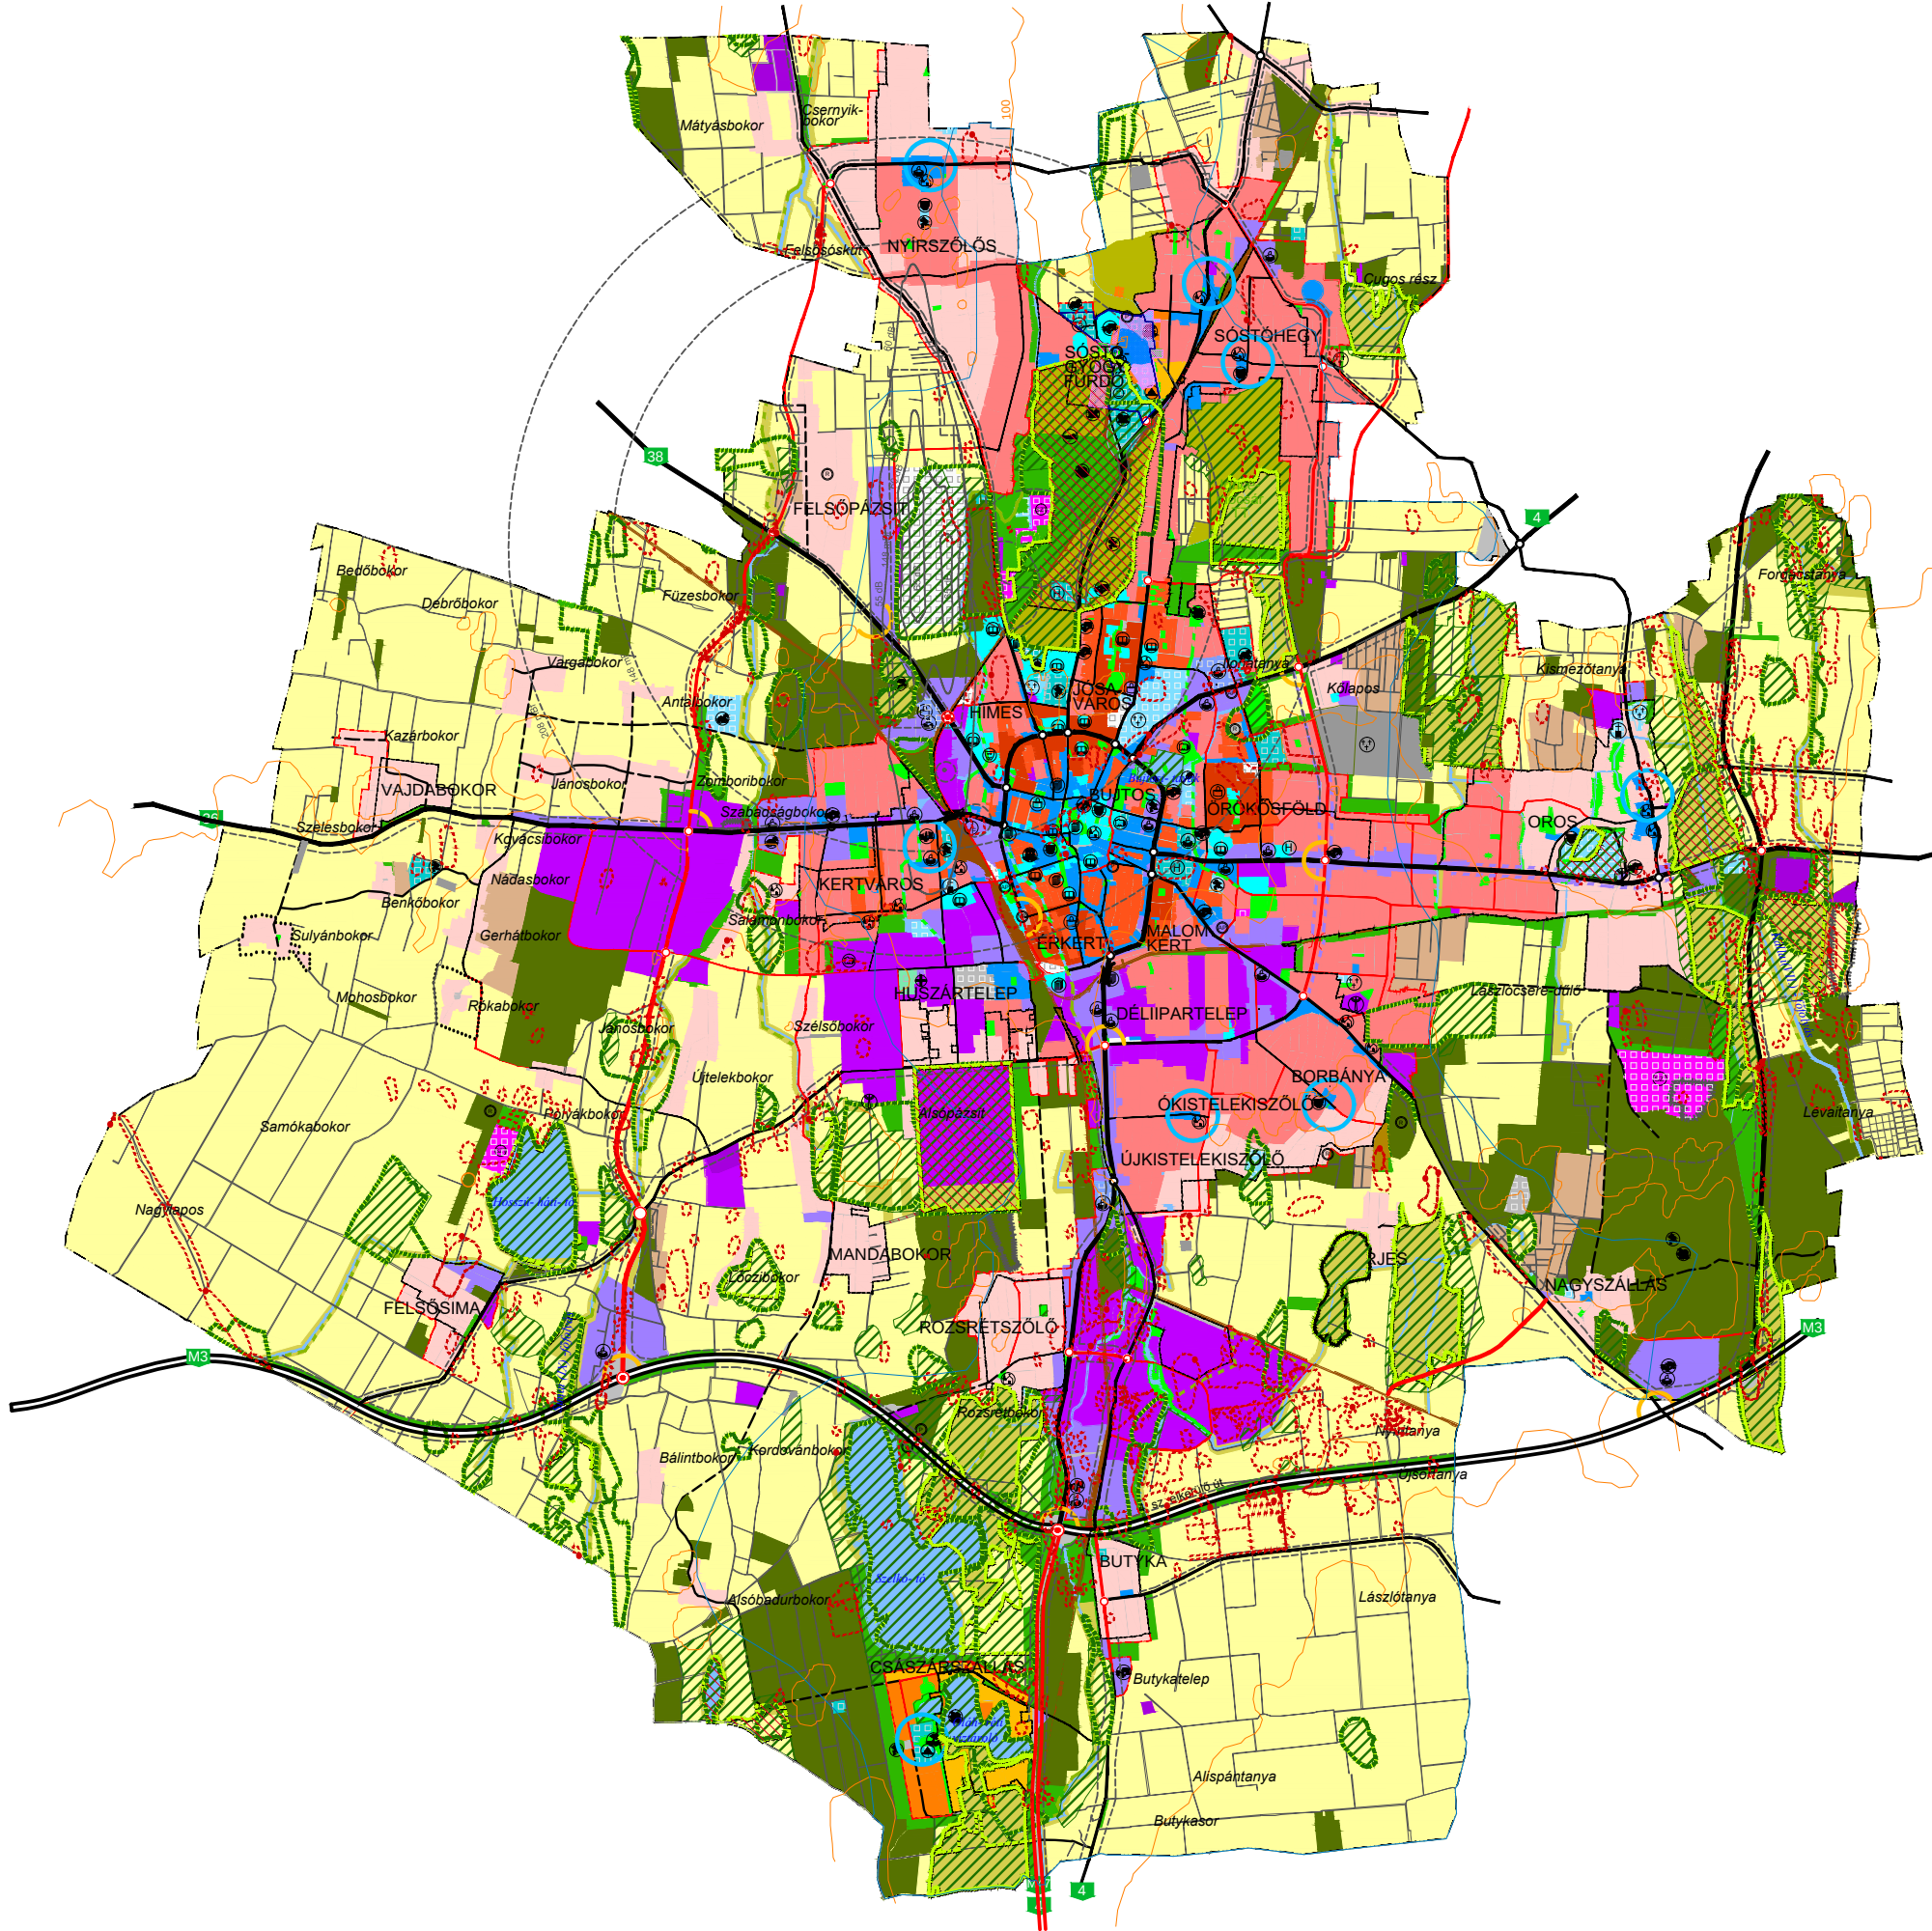

Területfelhasználás

Kód	Jel	Számított terület sűrűség m ² /m ²	Közműves terület
1.1	Ln	1,5	Teljes
1.2	Lk	1,2	Teljes
1.3	Lke	0,35	Teljes
1.4	Lf	0,2	Részleges
2.1	Vt	0,9	Teljes
2.2	Vk	1,1	Teljes
3.1	Gk	0,6	Teljes
3.2	Gip	0,5	Teljes
3.3	Ge	0,5	Teljes
4.1	Üü	0,3	Teljes
4.2	Üh	0,15	Teljes
5.1	Kke	0,6	Teljes
5.2.1	Ki	0,6	Teljes
5.2.2	KiO	0,05	Teljes
5.4	Kho	0,2	Részleges
5.5	Kh	0,01	Részleges
5.6	Kk	0,15	Részleges
5.7	K-S		
5.8	KkO	0,25	Teljes
5.9	K-En		
5.10	K-t		
5.11	K-kzm		
6.1.0	KÖÁ		
6.2.0	KÖV		
7.0	Z		
8.1.0	Ee		
8.2.0	Ev		
8.3.0	Eg		
9.1.0	Mk		
9.2.0	Má		
9.3.0	Mko		
10	Vg		

Nagyvárosias lakóterület
Kisvárosias lakóterület
Kertvárosias lakóterület
Falusias lakóterület
Településközponti vegyes terület
Központi vegyes terület
Kereskedelmi-, szolgáltató gazdasági terület
Zavaró hatású ipari gazdasági terület
Egyéb ipari gazdasági terület
Üdülőházas üdülőterület
Hétvégiházas üdülőterület
Különleges kereskedelmi célú terület
Különleges intézményi terület >=10% beépítettséggel
Különleges intézményi terület <10% beépítettséggel
Különleges honvédelmi terület
Különleges hulladék elhelyezésére szolgáló terület
Különleges városüzemeltetési célokat szolgáló kertészeti terület
Különleges beépítésre nem szánt nagy kiterjedésű helyi sajátosságot hordozó terület
Különleges közlekedési terület
Megülő energiaforrás hasznosításának céljára szolgáló terület
Különleges beépítésre nem szánt temetői terület
Különleges beépítésre nem szánt közműterület
Általános közlekedési terület
Vasúti közlekedési terület
Zöldterület
Egészségügyi- turisztikai célú erdő
Védelmi célú erdő
Gazdasági célú erdő
Mezőgazdasági kert terület
Mezőgazdasági általános terület
Mezőgazdasági korlátozott használatú terület
Vízgazdálkodási terület

Művi értékvédelem

- Régészeti terület
- Helyi védettségű telekszerkezet

Táj és természetvédelem

- Natura 2000 terület
- Ex lege védett terület határa
- Természeti terület határa
- Ökológiai hálózat
- Helyi jelentőségű védett ill. védelemre javasolt természeti terület határa

Környezetvédelem

- Bányatelek területe
- Védőtávolságok
- Jelentősebb vízfolyás
- Rekultiválandó terület

Közlekedés

Meglévő Tervezett

- Autópálya
- Országos főút
- Országos mellékút, települési főút
- Gyűjtőút
- Külterületi út
- Távlati vasúti nyomvonal
- Szintbeni csomópont
- Különszintű csomópont
- Híd
- Jelentősebb közhasználatú parkolóhely
- Autóbusz- pályaudvar
- Vasúti pályaudvar
- Vasútmegálló
- Repülőtér
- Útpajzs

Közművek, híradás

- Kommunális szeméthulladék-lerakó és kezelőhely
- Távűtőmű
- Villamos állomás
- Szennyvíztisztító
- Híradástechnikai torony

Intézmények

- Igazgatási központ
- Oktatási központ- főiskola
- Művelődési központ
- Egyházi központ
- Kórház
- Kereskedelmi (bevásárló) központ
- Piac
- Vásárváros
- Kiránduló központ
- Turisztikai alközpont
- Arborétum, botanikus kert
- Vadaspark
- Lovaglás
- Sportközpont
- Szabadidőközpont
- Strand
- Termálközpont
- Vidámpark
- Élménypark
- Kemping
- Szálloda
- Temető
- Kegyeli park
- Kilátó
- Egészségügyi központ

Egyéb tervi elemek

- Településhatár
- Belterületi határ
- Tervezett belterületi határ
- Városkapu
- Városrész- központ
- Szintvonal
- Gyógyhely
- Gyógyhely védőterülete
- Hidrogeológiai védőzóna
- Településképvédelmi terület határa
- Közmű elhelyezésére szolgáló terület